

OBRAKO KASETAK, ALDAGELAK ETA MATERIALA BILTZEKO GUNEA

OINEZKOENDAKO BEHIN-BEHINEKO PASABIDEAK

OBRARAKO KAMIOEN SARRERA-IRTEERA

OBRAKO ITXITURA

0-1
e.: 1/200


Irurako Udala

KIROL ANITZEKO PISTAK EGOKITZEKO PROIEKTUA

0-1. BEHIN-BEHINEKO SARBIDEAK
OBRA ANTOLAKETA

sustatzailak: Irurako udala
arkitektoa: Inaki echeverria izaguirre

2021eko ekaina

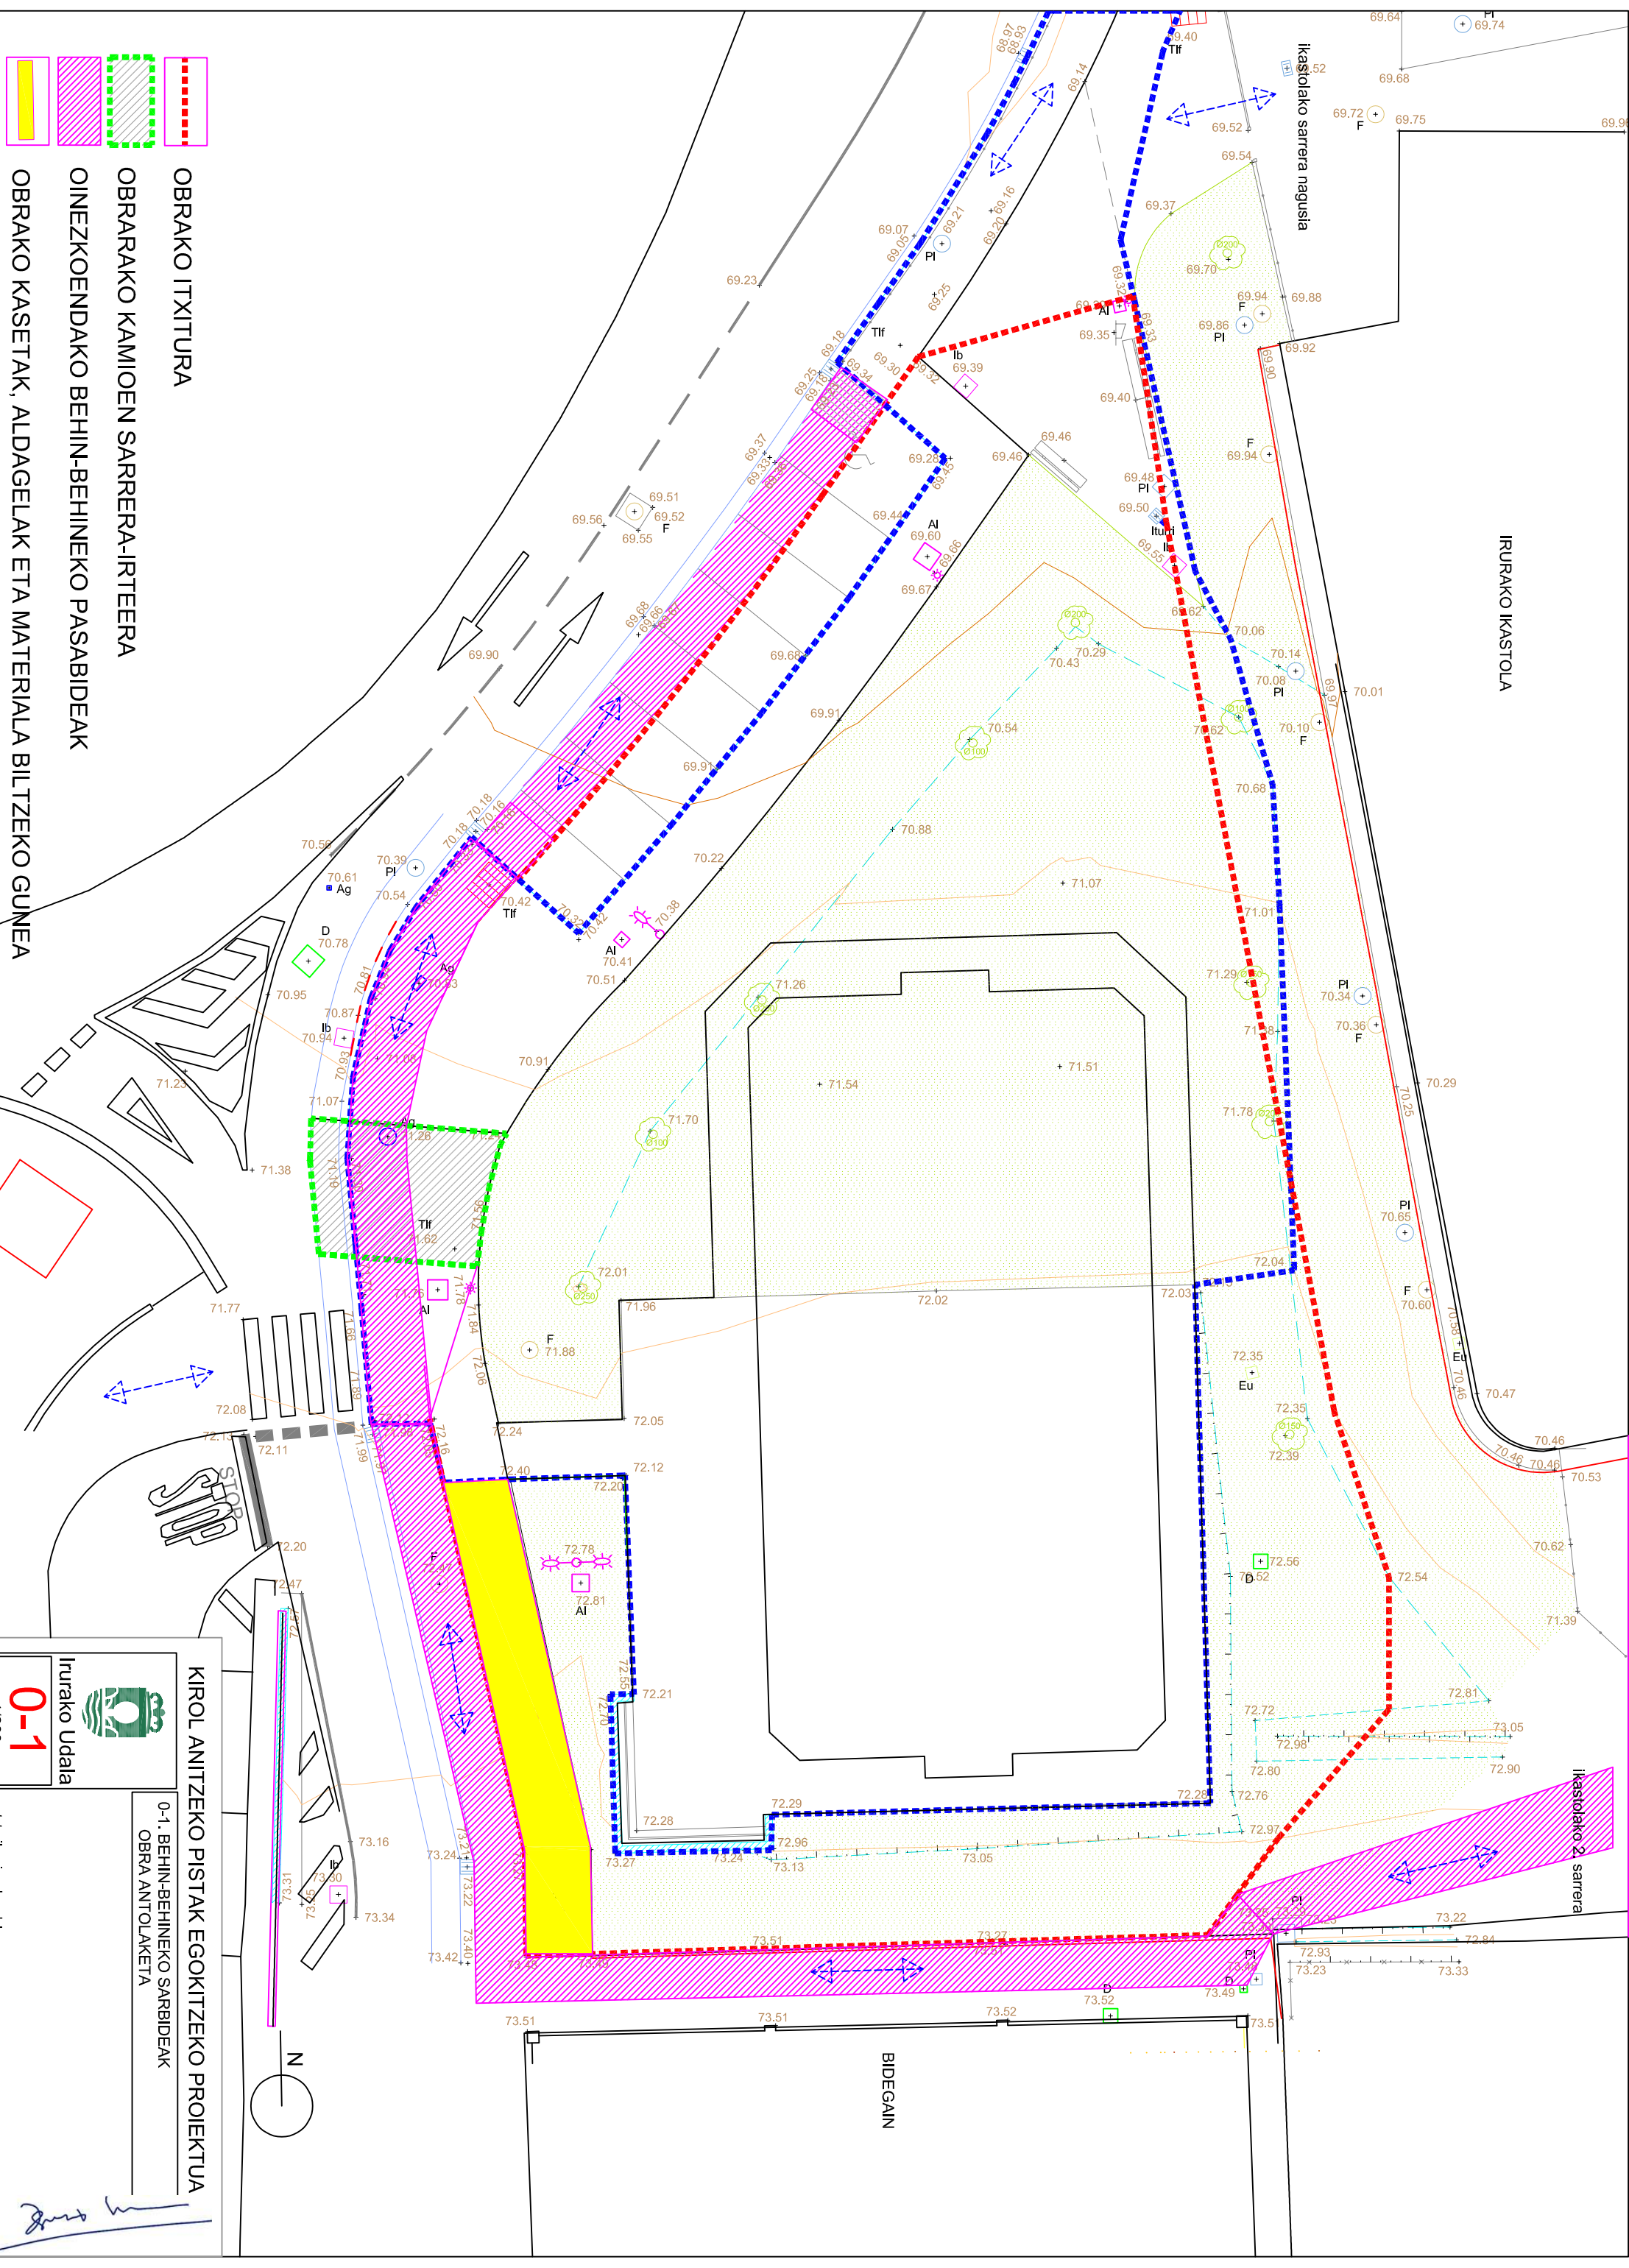

IRURAKO IKASTOLA

Ikastolako sarrera nagusia

Ikastolako 2. sarrera

BIDEGAIN